


FASAD MOT SYDOST

BYGGLOVHANDLING

SLÄPS-KULLEN S:25, KUNGSBACKA
SLÄPS-KULLEN S AMFÄLLIGHETSFÖRENING

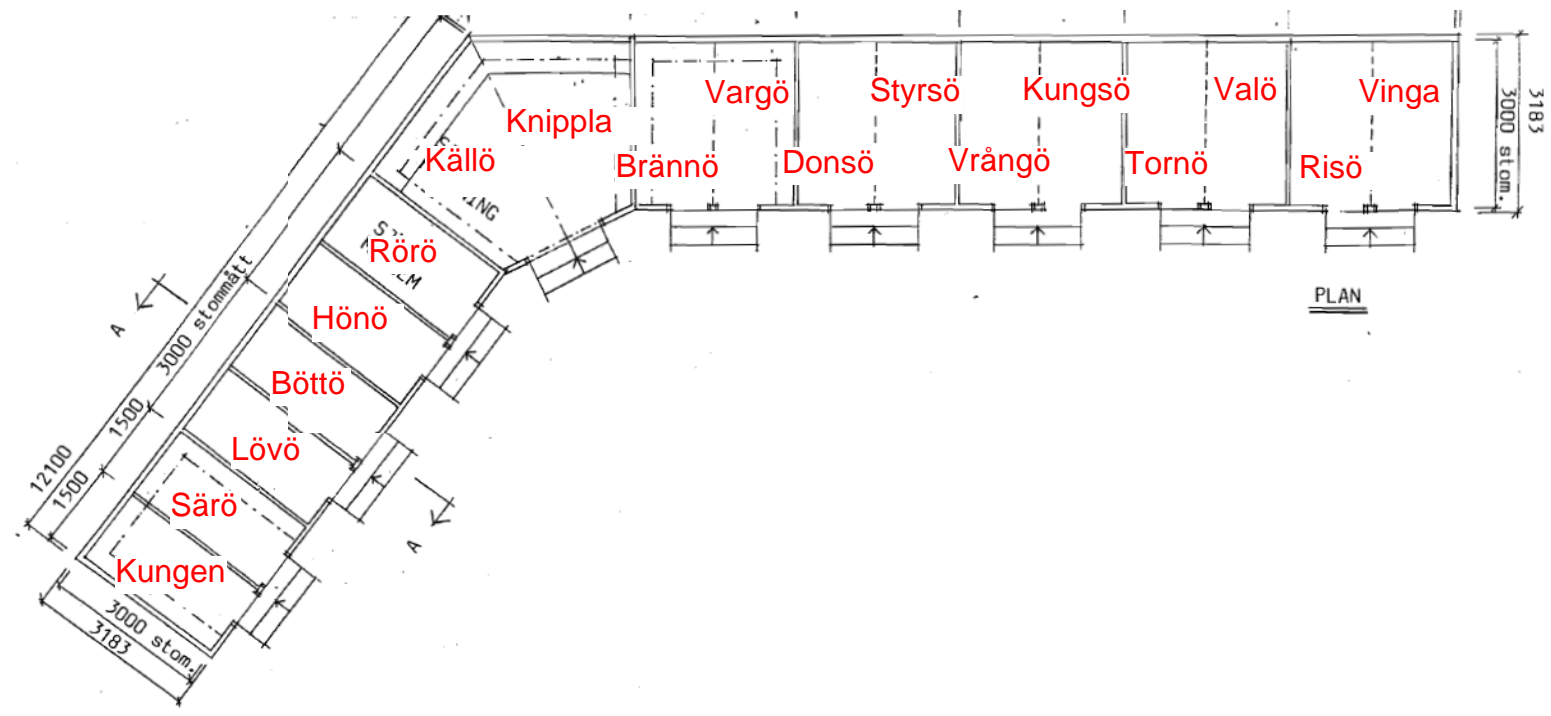

PLAN